

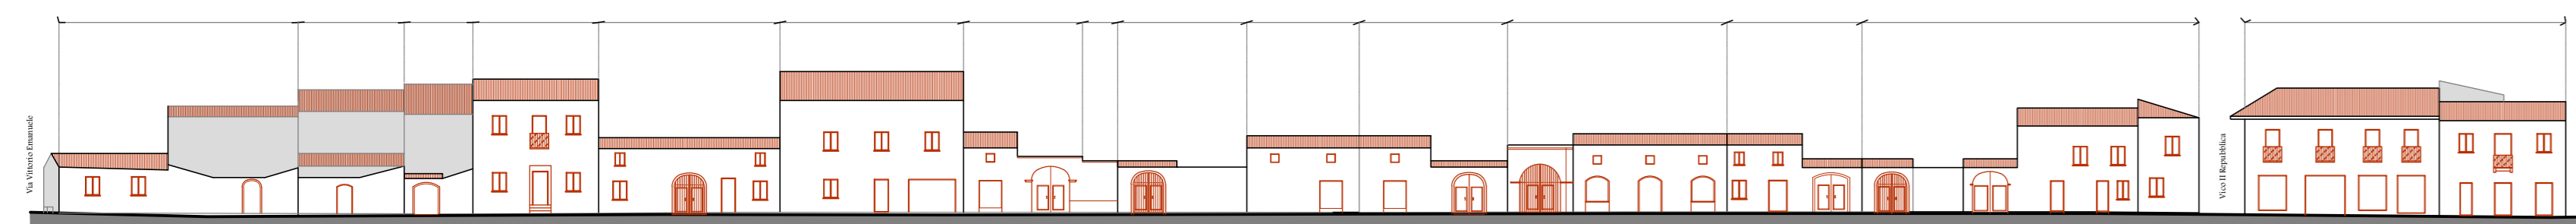




STATO ATTUALE Corso Repubblica

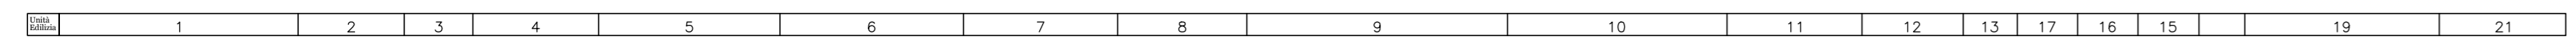



PROGETTO Corso Repubblica

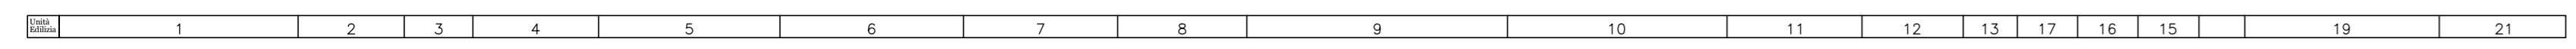


STATO ATTUALE Corso Repubblica

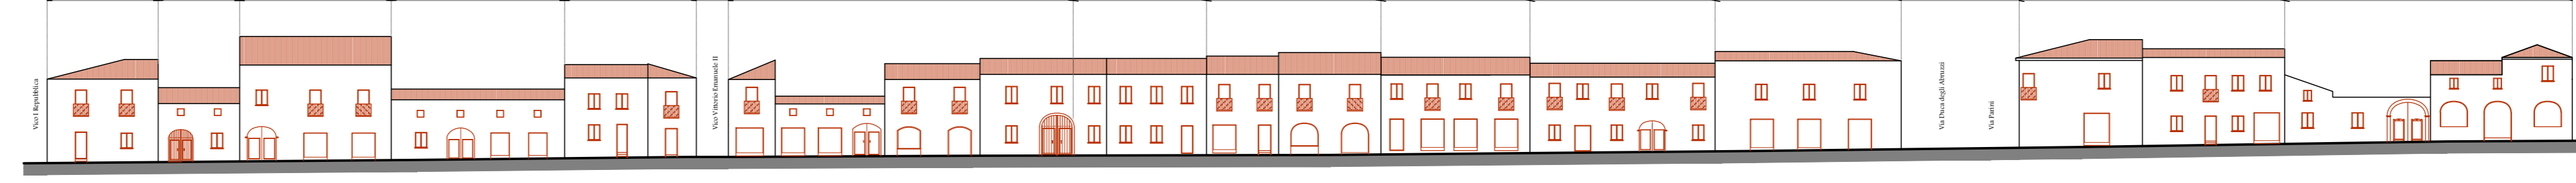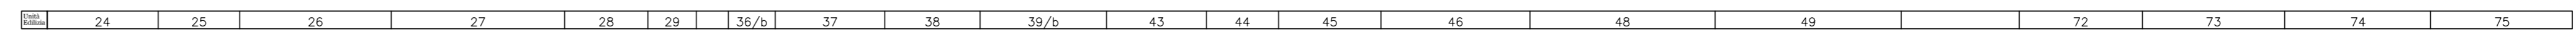



PROGETTO Corso Repubblica

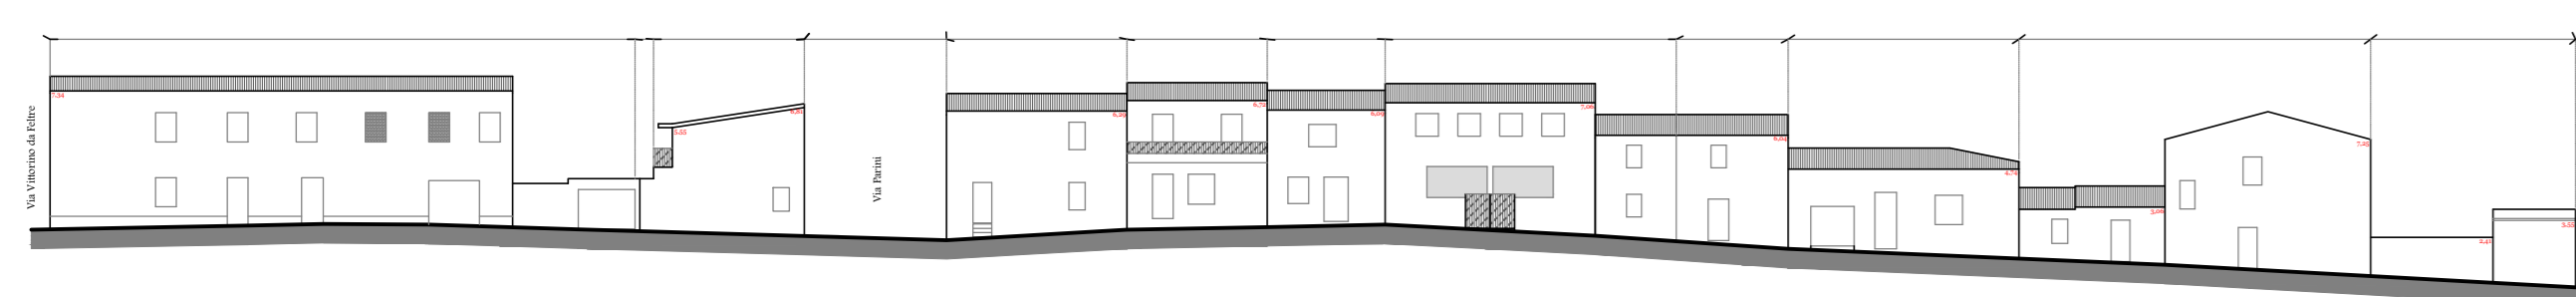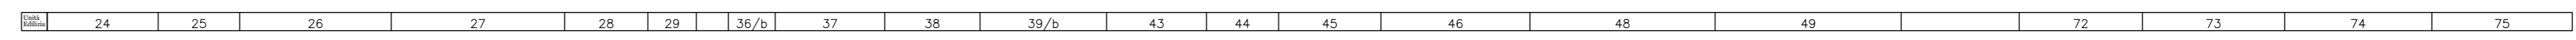



STATO ATTUALE Vico Parini

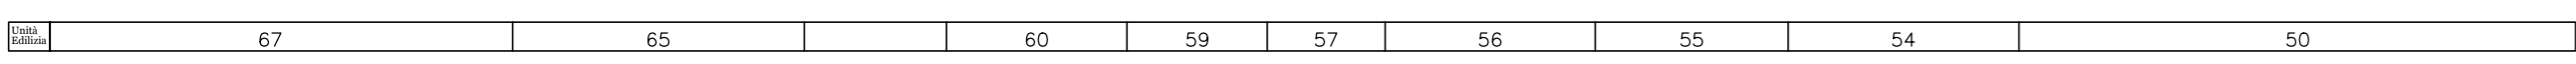



PROGETTO Vico Parini

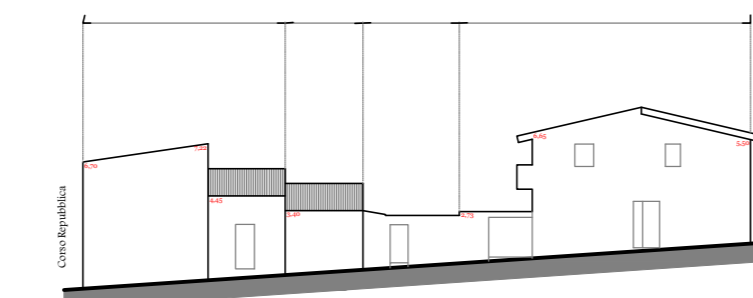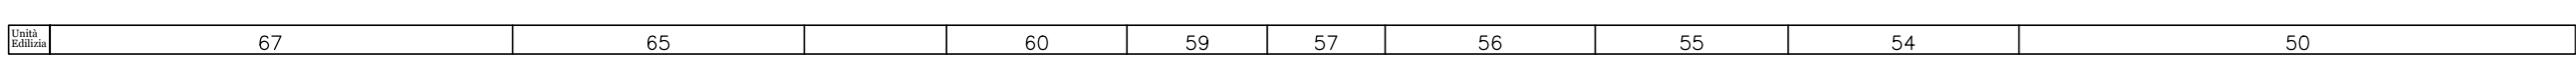


STATO ATTUALE Vico II Repubblica

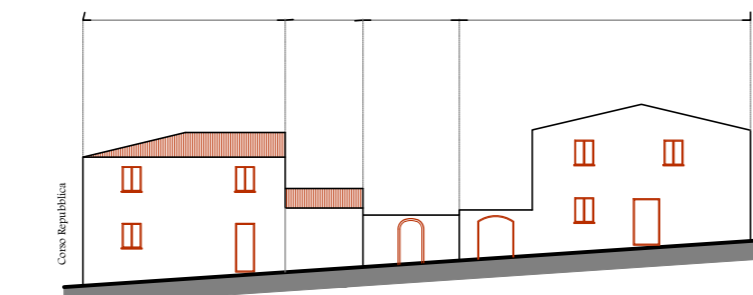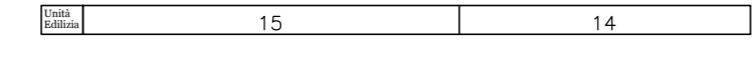



PROGETTO Vico II Repubblica

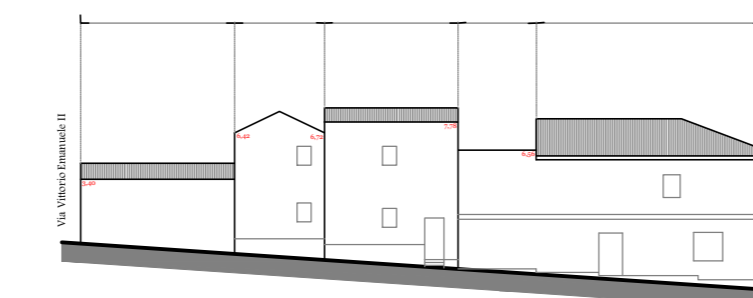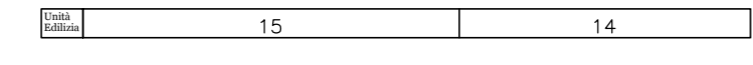



STATO ATTUALE Vico II Repubblica

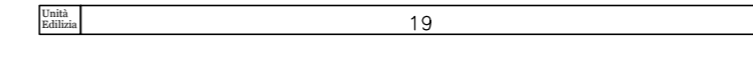



PROGETTO Vico II Repubblica

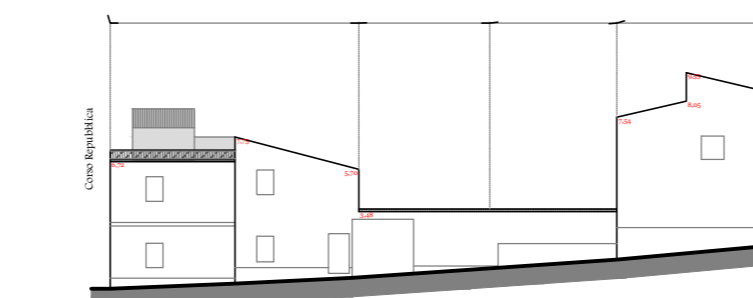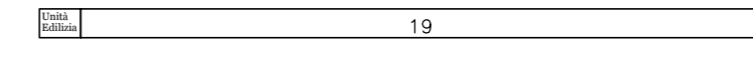



STATO ATTUALE Vico I Repubblica

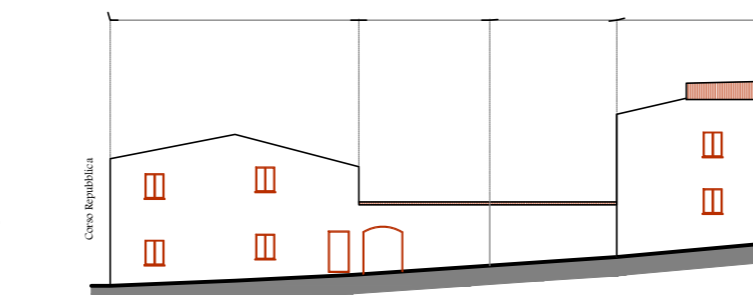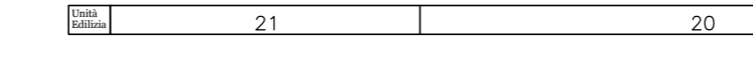



PROGETTO Vico I Repubblica

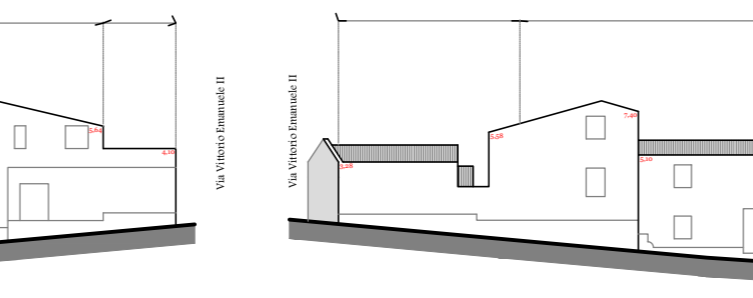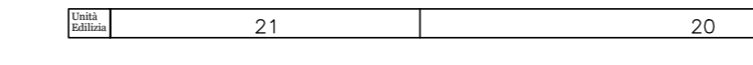



STATO ATTUALE Vico I Repubblica

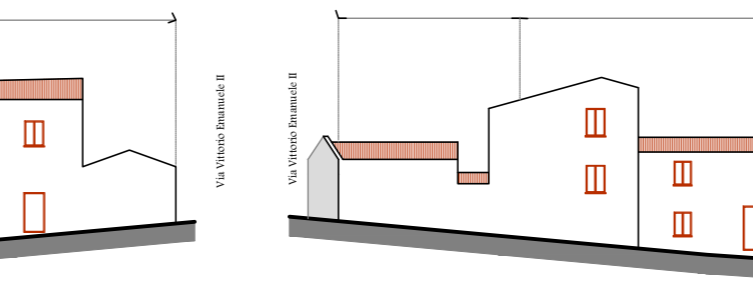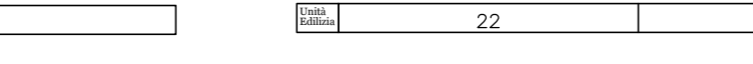



PROGETTO Vico I Repubblica

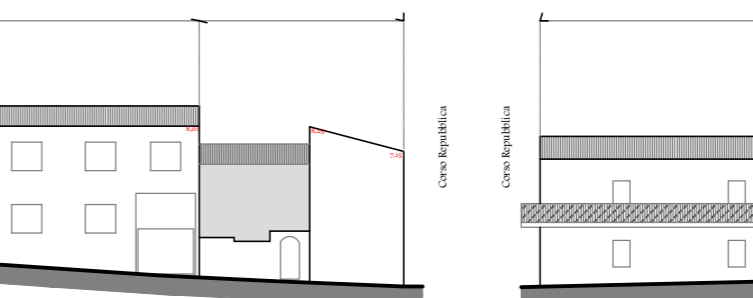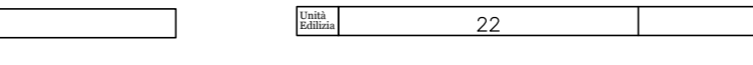



STATO ATTUALE Vico Vittorio Emanuele II

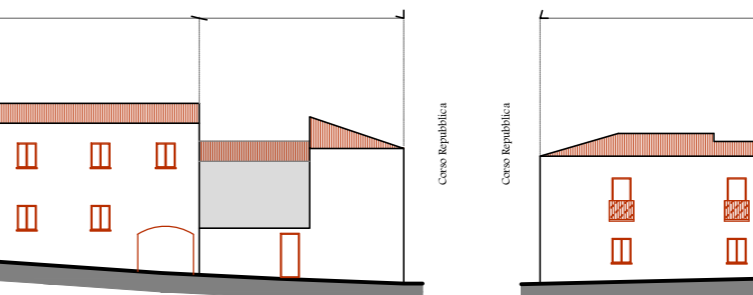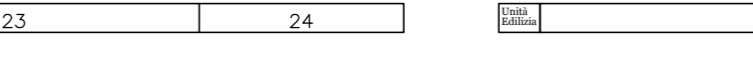



PROGETTO Vico Vittorio Emanuele II

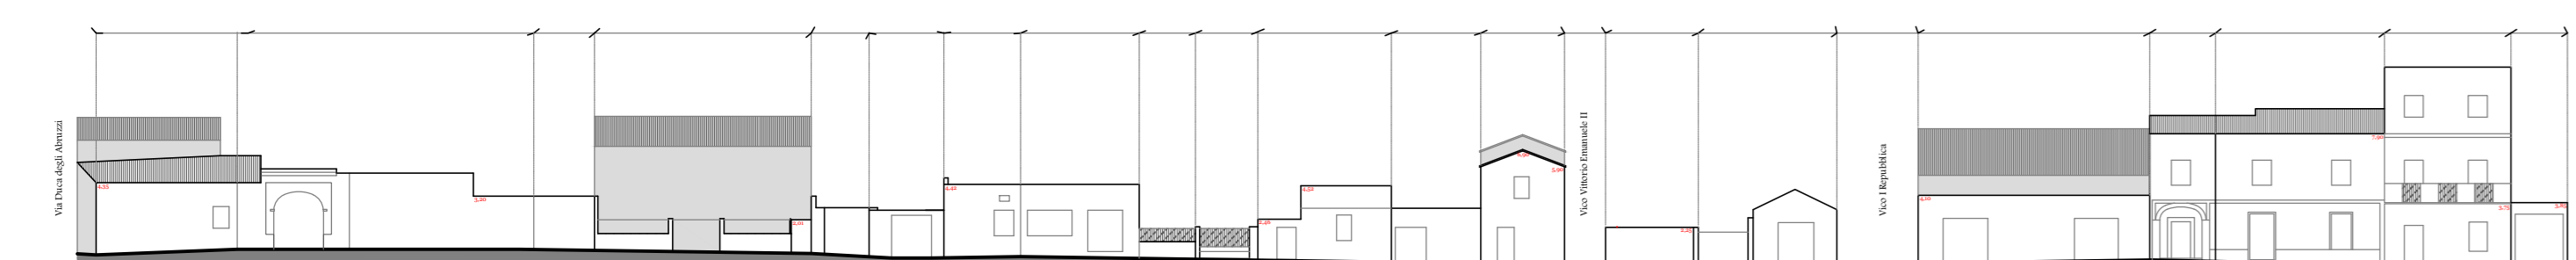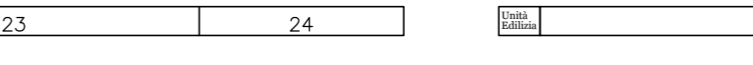


STATO ATTUALE Via Vittorio Emanuele II

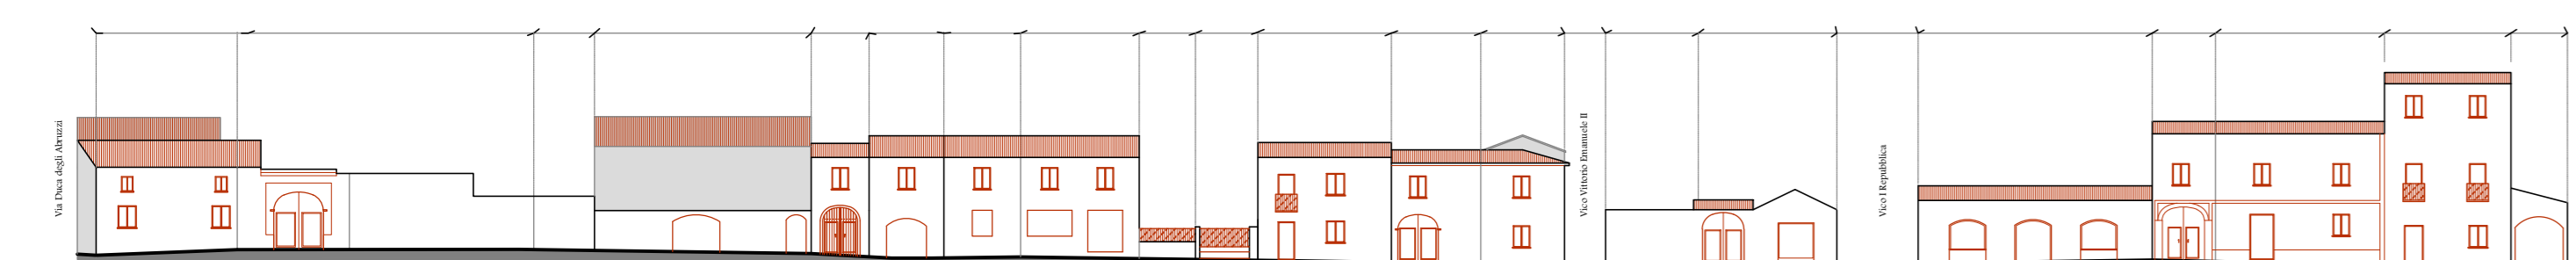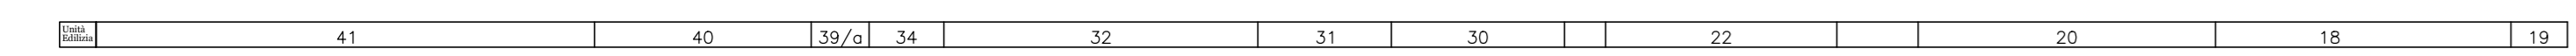



PROGETTO Via Vittorio Emanuele II

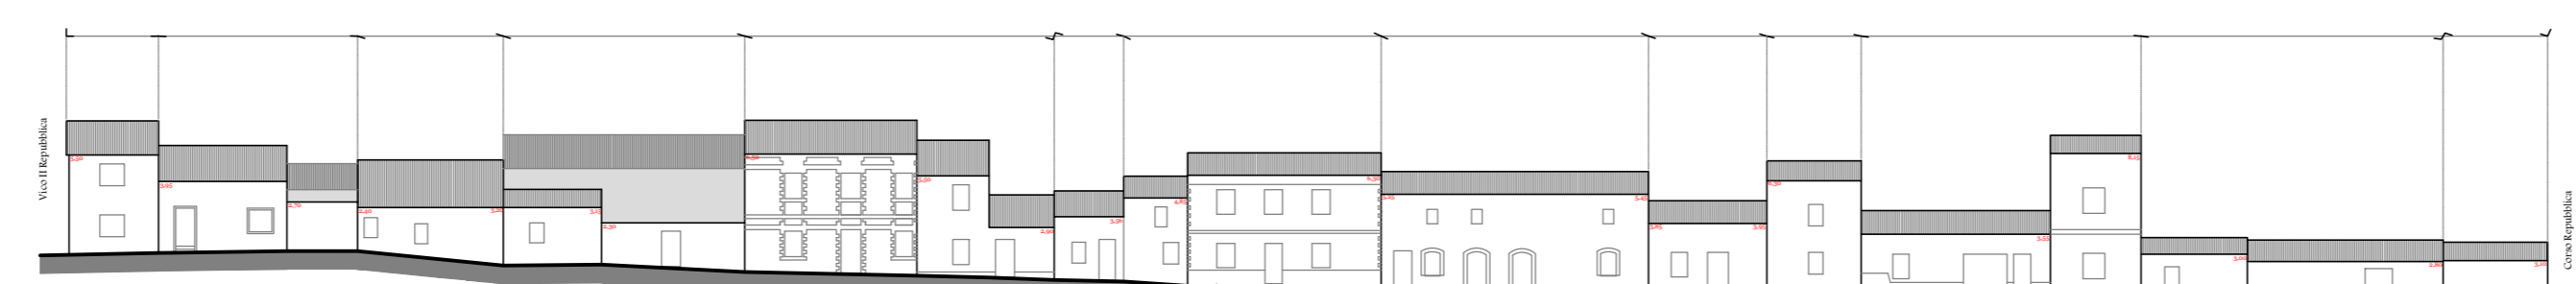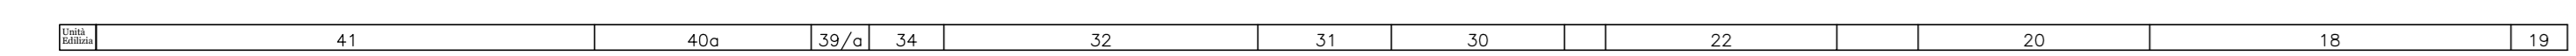



STATO ATTUALE Via Vittorio Emanuele II

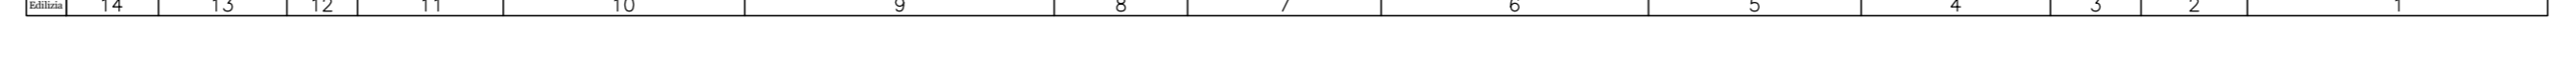



PROGETTO Via Vittorio Emanuele II

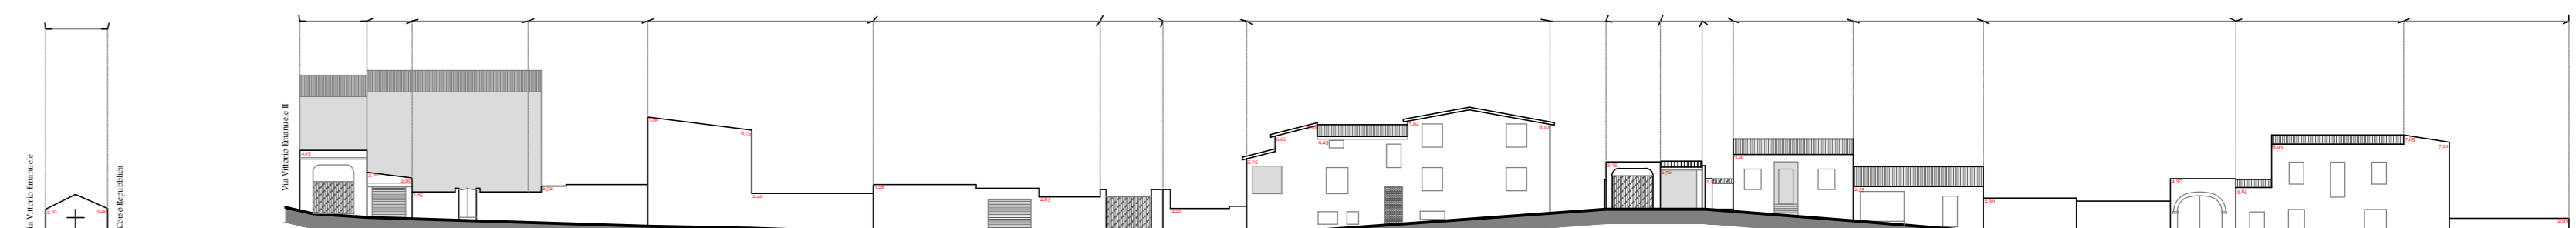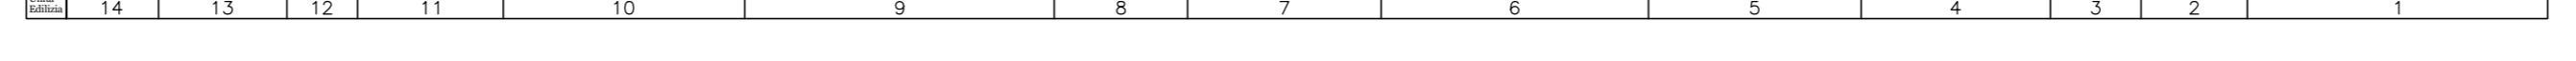



STATO ATTUALE Via Duca degli Abruzzi

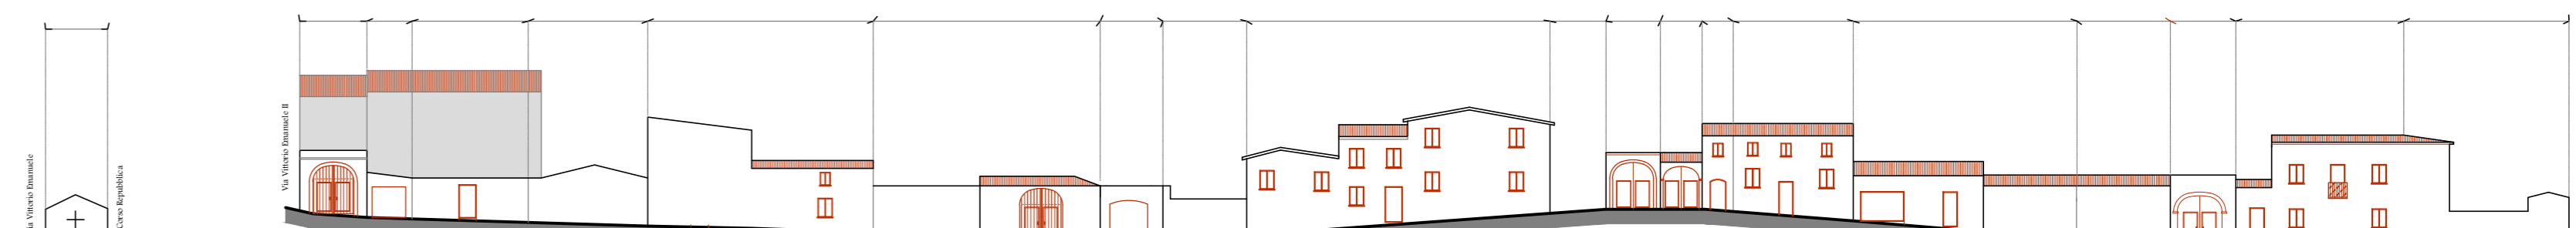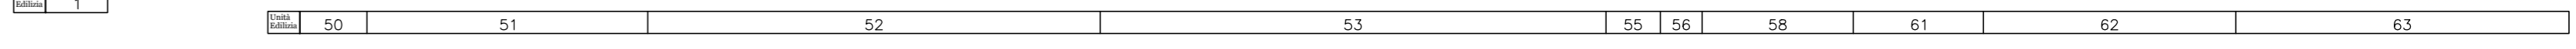



PROGETTO Via Duca degli Abruzzi

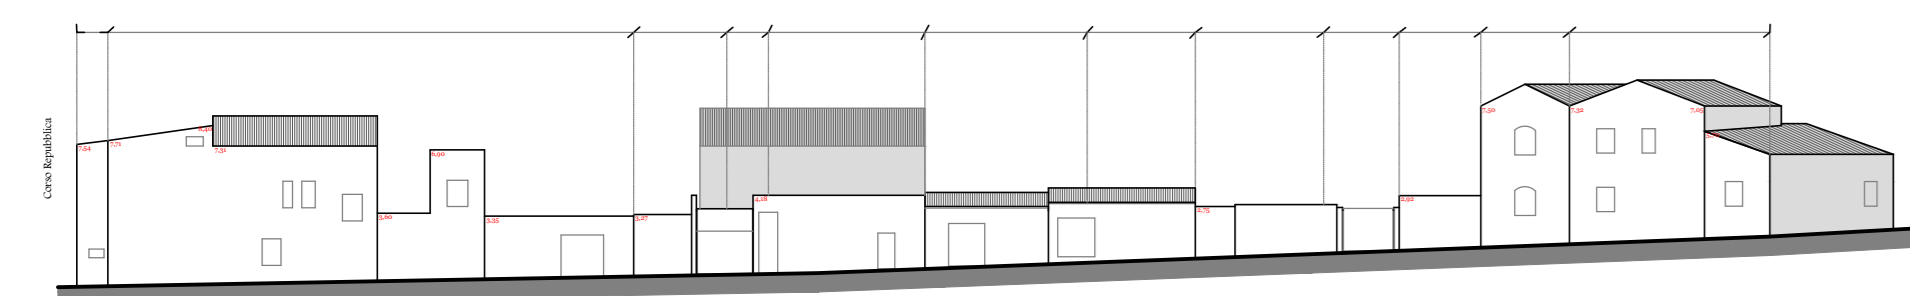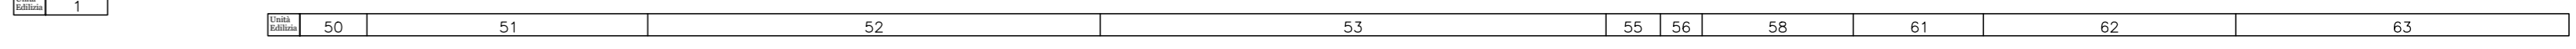



STATO ATTUALE Via Duca degli Abruzzi

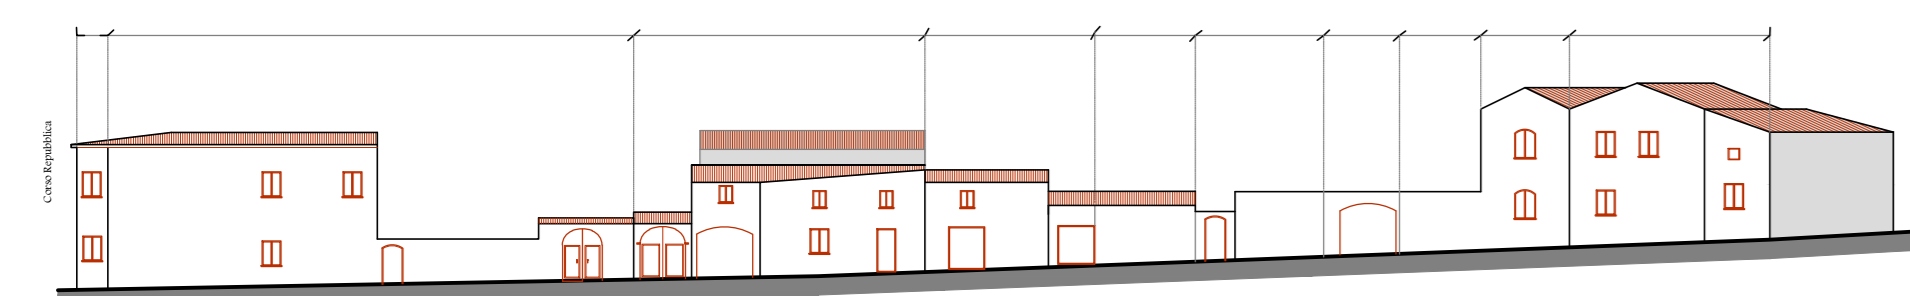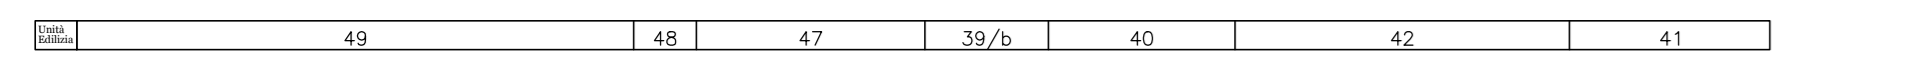



PROGETTO Via Duca degli Abruzzi

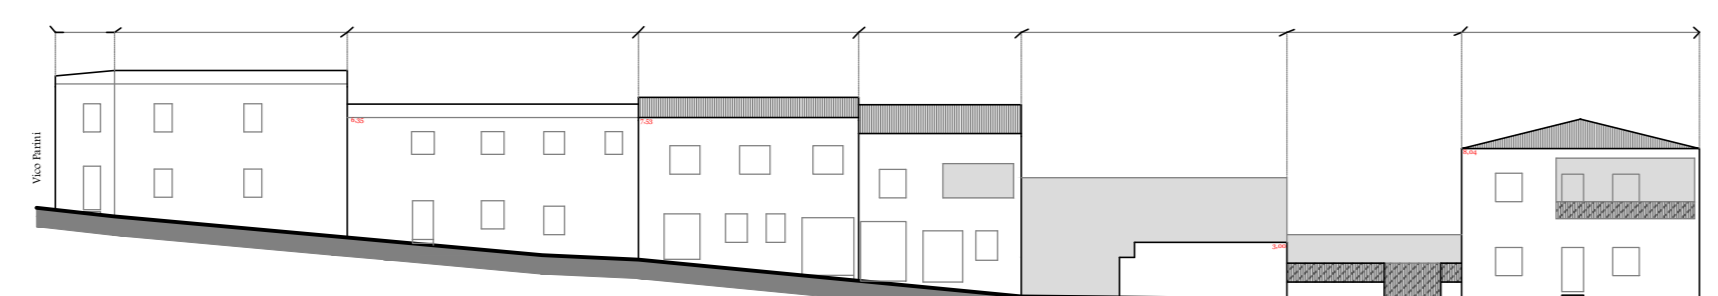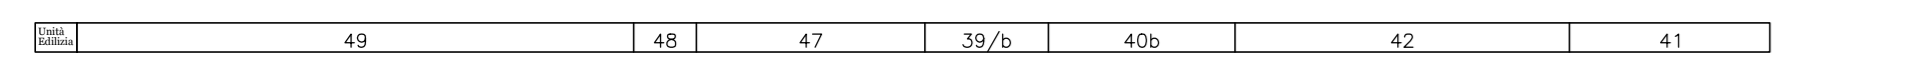



STATO ATTUALE Via Parini

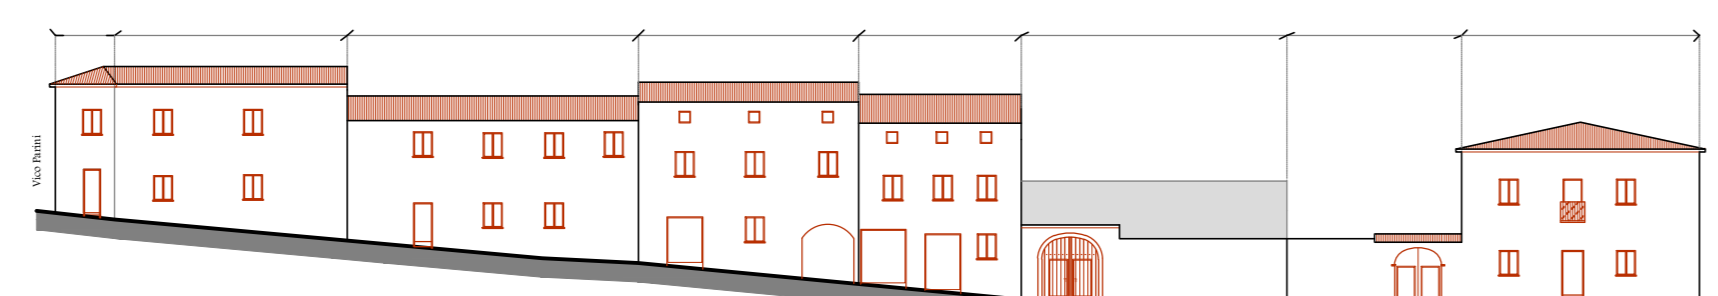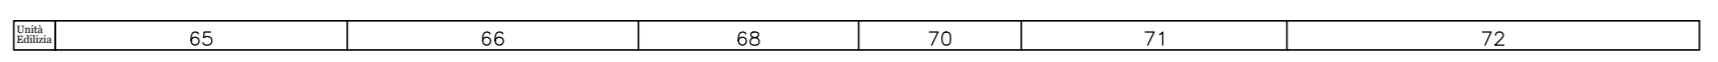



PROGETTO Via Parini

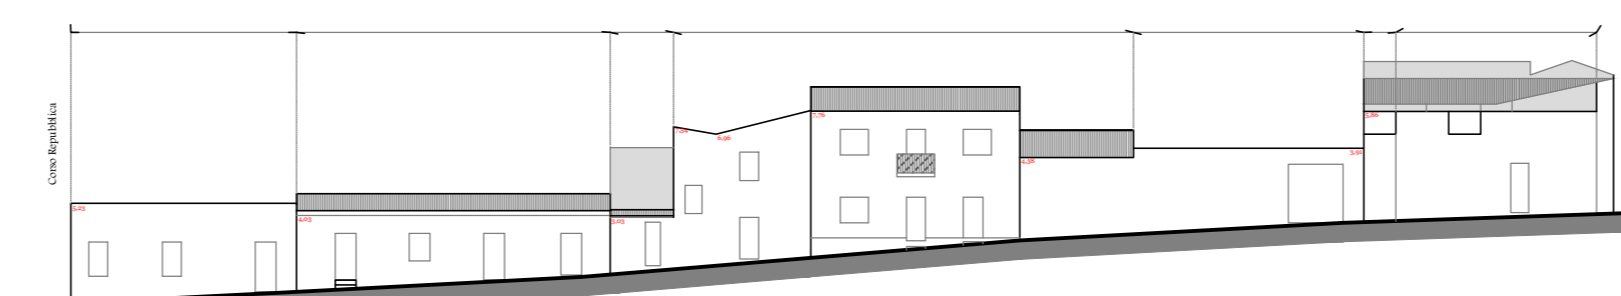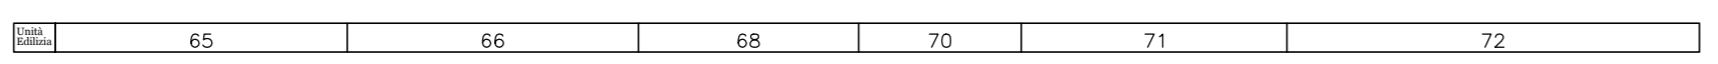



STATO ATTUALE Via Vittorino da Feltrè

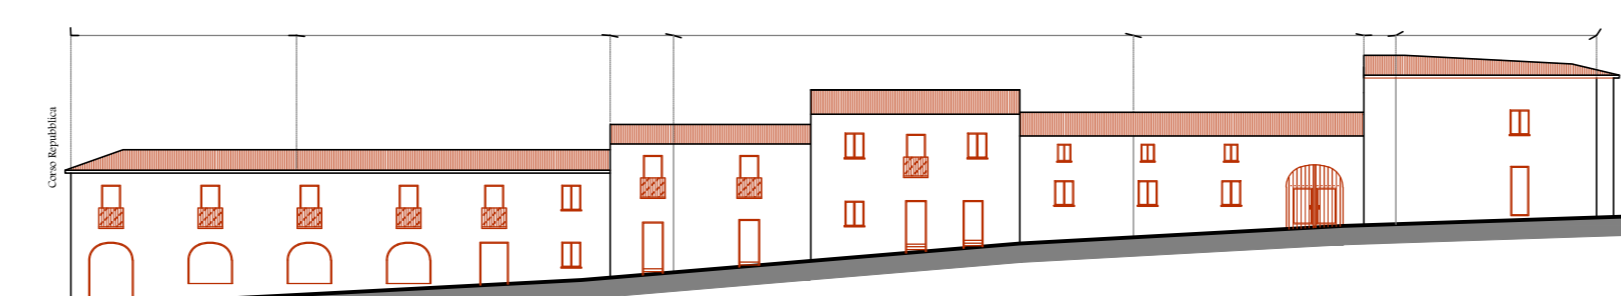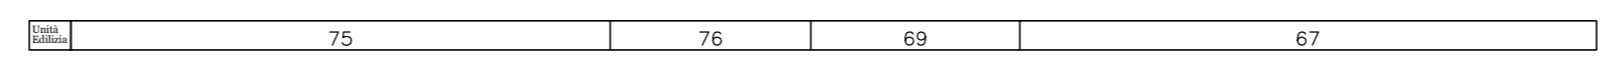



PROGETTO Via Vittorino da Feltrè

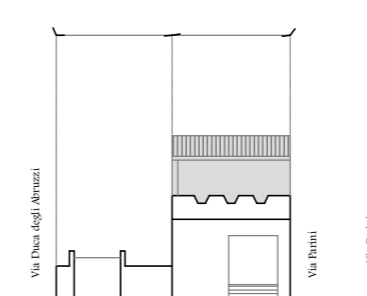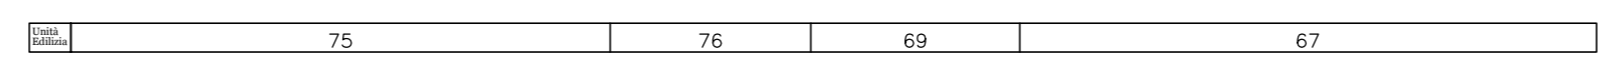


STATO ATTUALE Via Parini

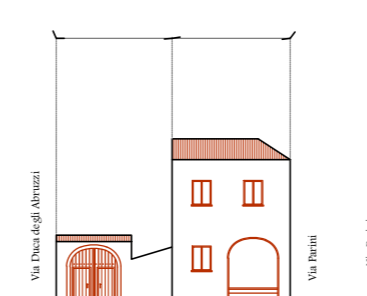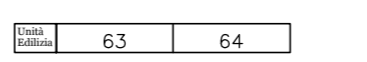



PROGETTO Via Parini

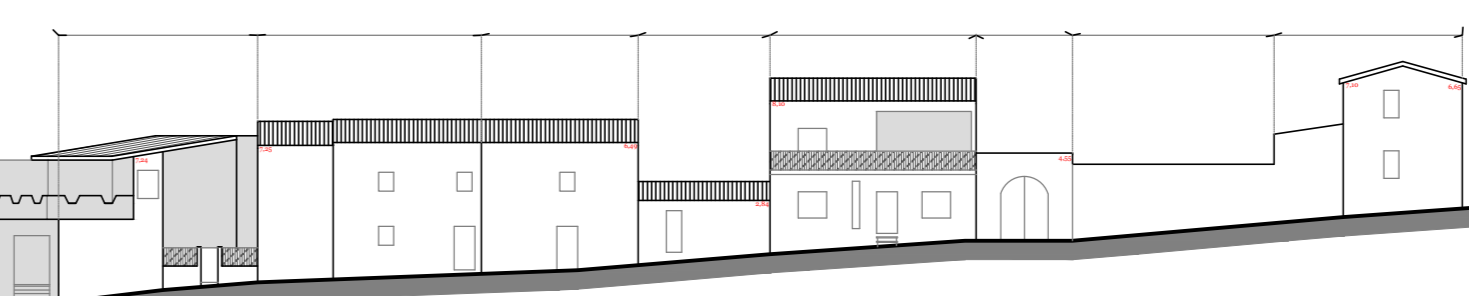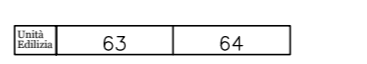


STATO ATTUALE Via Parini

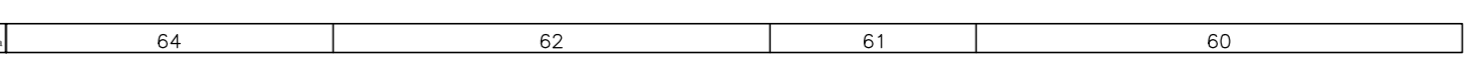

PROGETTO Via Parini

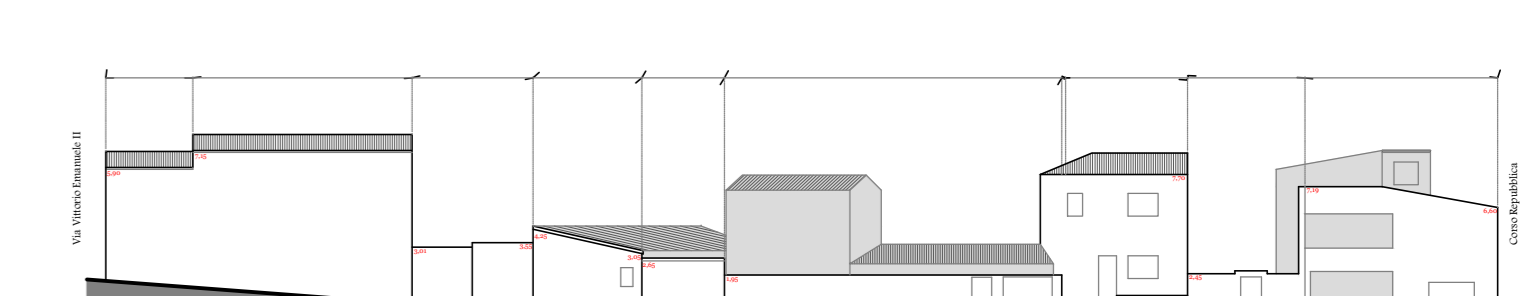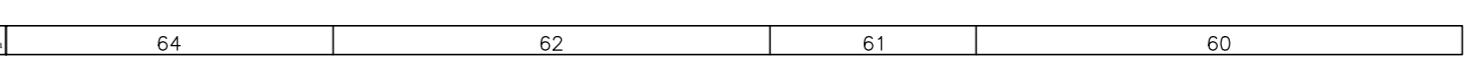

STATO ATTUALE Vico Vittorio Emanuele II

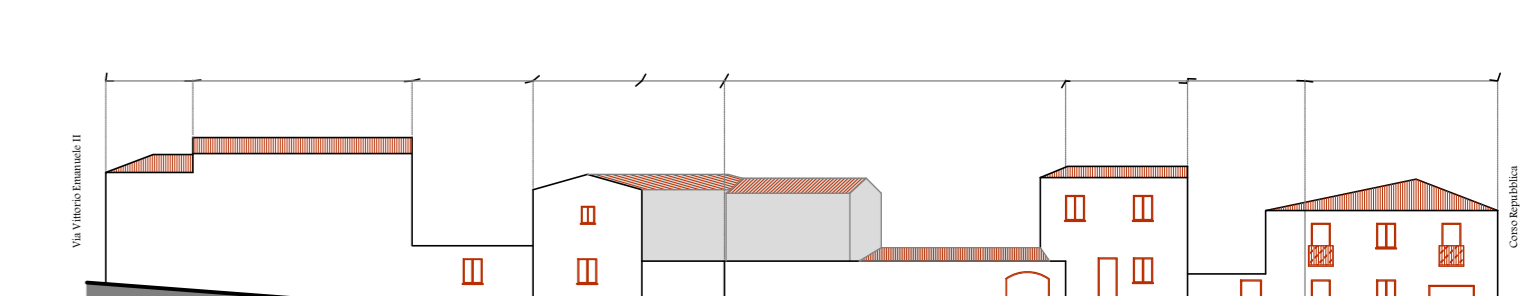


PROGETTO Vico Vittorio Emanuele II



# SILQUA

## PIANO PARTICOLAREGGIATO DEL CENTRO STORICO E MATRICE DELL'INSEDIAMENTO IN ADEGUAMENTO AL PIANO PAESAGGISTICO REGIONALE

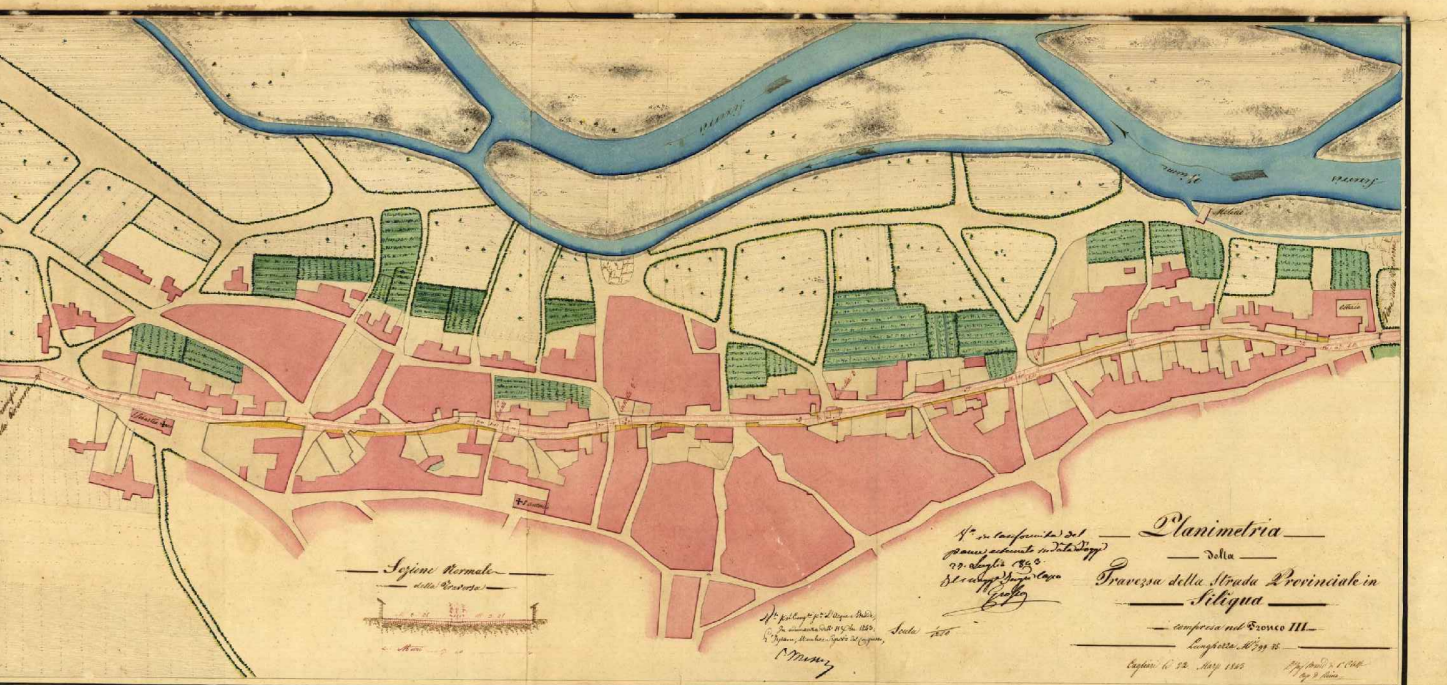

Comune di Siliqua  
Il Sindaco sig. Andrea Busia

Redatto da:  
arch. Franco Gallieri  
arch. Marco Concas  
arch. Miriam Cambuli  
arch. Flauto Sella  
ing. Silvia Vicca

PROST Produzioni e Servizi Tecnici s.r.l.

Il Responsabile del settore tecnico ing. Mauro Fanari

geom. Mariano Bui  
geom. Andrea Corni

PROGETTO DEL PIANO PARTICOLAREGGIATO  
D\_8\_9\_ PROFILI VIARI - Scala 1:400  
Stato attuale e progetto (Comparto 3)

PROST

PRODUZIONE E SERVIZI TECNICI s.r.l.  
Via S. Maria Maddalena, 10 - 07021 Siliqua (VT) - Tel. 0763/200001 - Fax 0763/200002  
P.IVA 07630700557 - C.F. 07630700557

Marzo 2016