


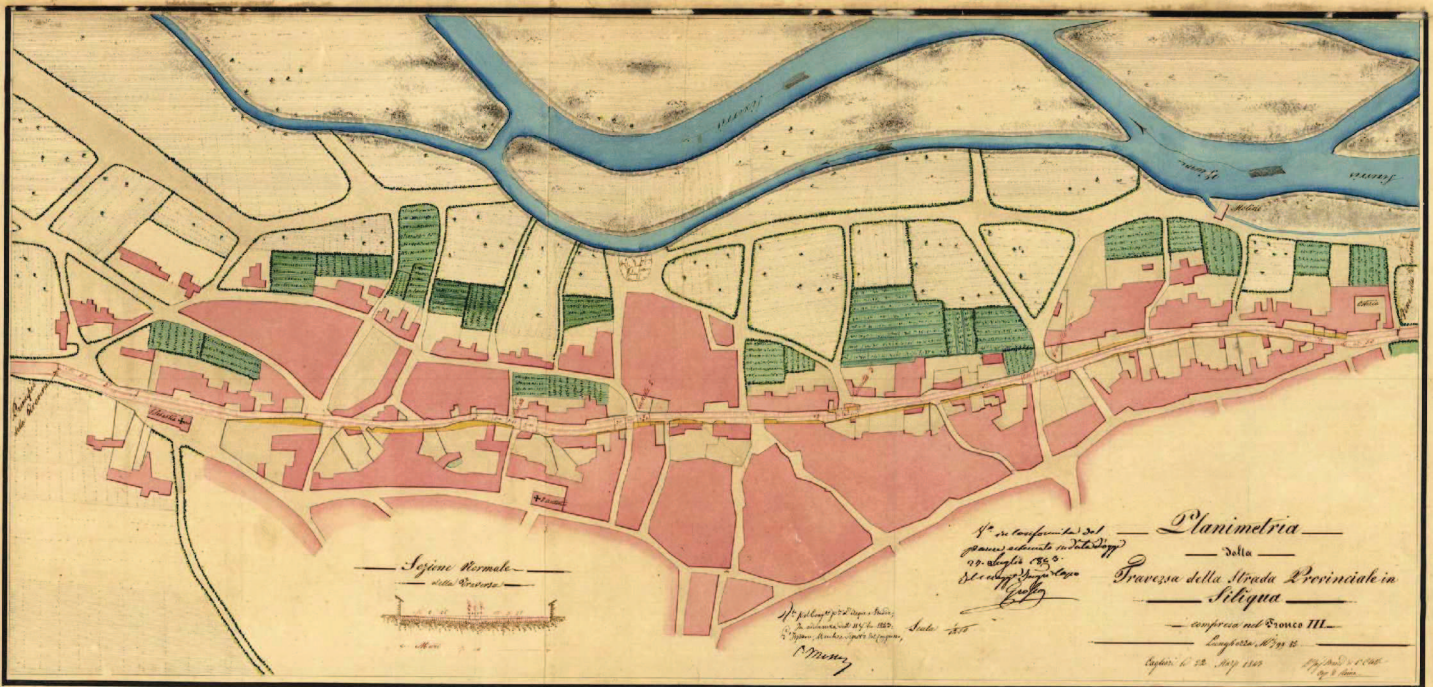

SILIQUA

PIANO PARTICOLAREGGIATO DEL CENTRO STORICO E MATRICE DELL'INSEDIAMENTO IN ADEGUAMENTO AL PIANO PAESAGGISTICO REGIONALE



Comune di Siliqua

Il Sindaco sig. Andrea Busia

Il Responsabile del settore tecnico ing. Mauro Fanari

Redatto da:

arch. Franco Galdieri
arch. Marco Concas
arch. Miriam Cambuli
arch. Fausto Solla
ing. Silvia Vacca

PROST Produzioni e Servizi Tecnici s.r.l.

geom. Mariano Boi
geom. Antonio Curreli

PROGETTO DEL PIANO PARTICOLAREGGIATO

E_1 SCHEDE DELLE UNITA' EDILIZIE - Comparto 1

Marzo 2016

PROST

PRODUZIONI E SERVIZI TECNICI srl
Sede Legale Via Edmondo De Magistris, 29 - 09123 CAGLIARI - Sede Operativa Via Dante, 63 - 08039 ISILI
Telefax 070 282152 - Telefax 0782 802850 - email prost@prost.it - pec prost@pec.it - sito web www.prost.it

Azienda con Sistema di Gestione Qualità Certificato da Kiwa
UNI EN ISO 9001:2008

