Particolare Schema Gas
Scala 1:200

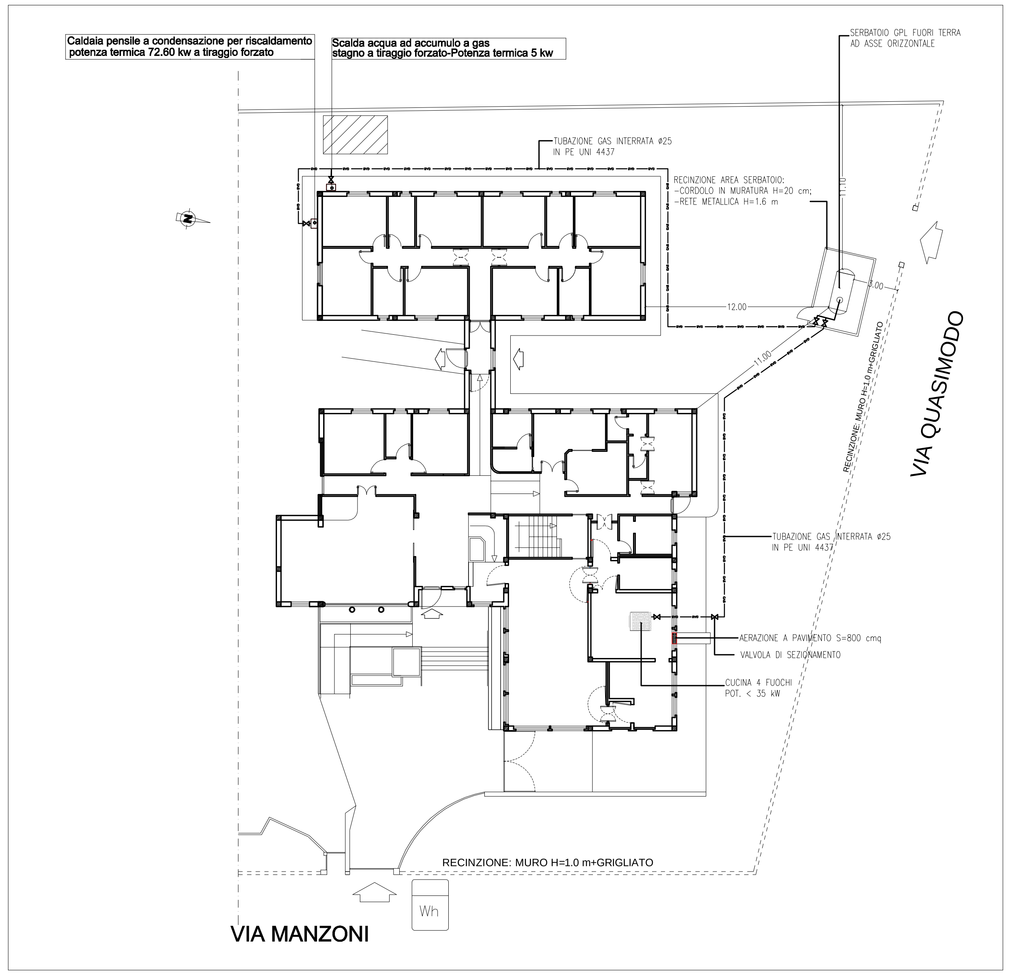

Pianta Simboli Antincendio
Scala 1:100

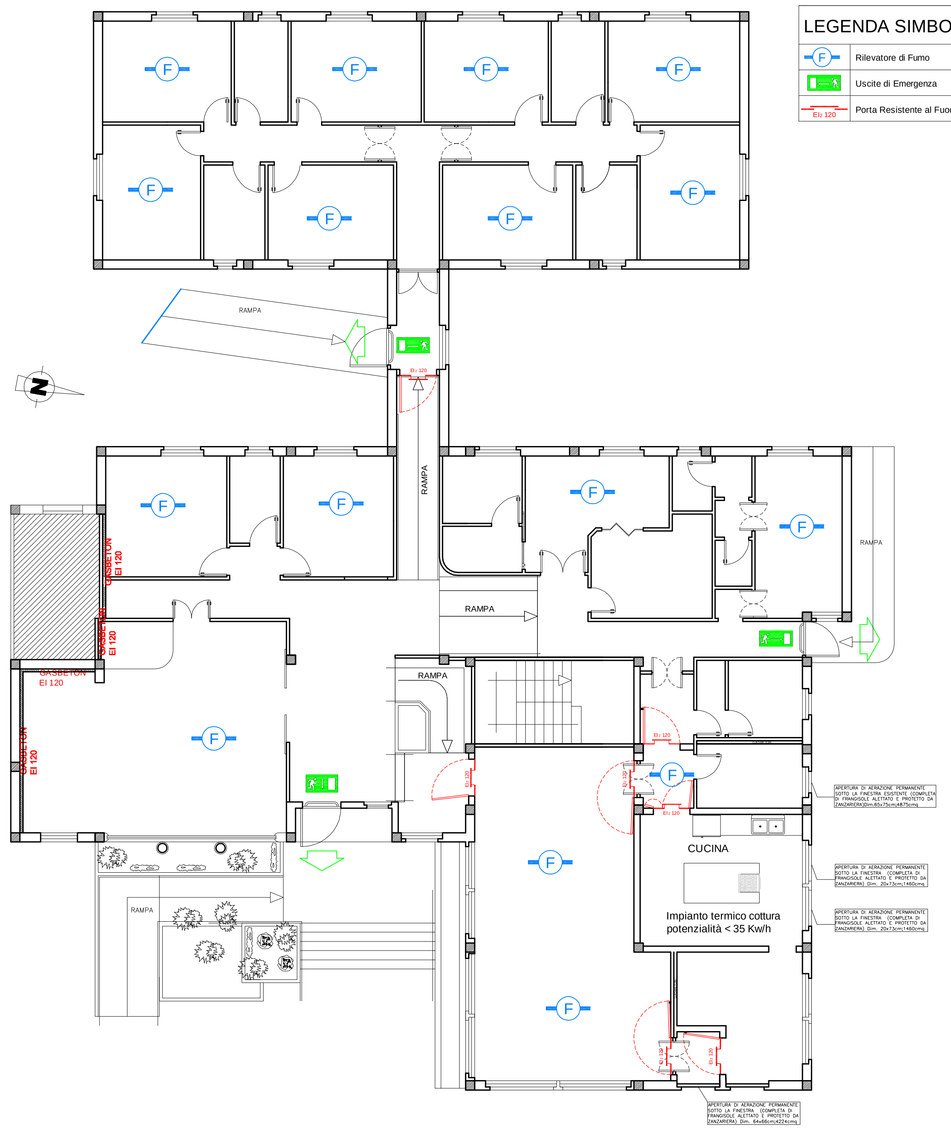

Pianta Simboli Antincendio
Scala 1:100

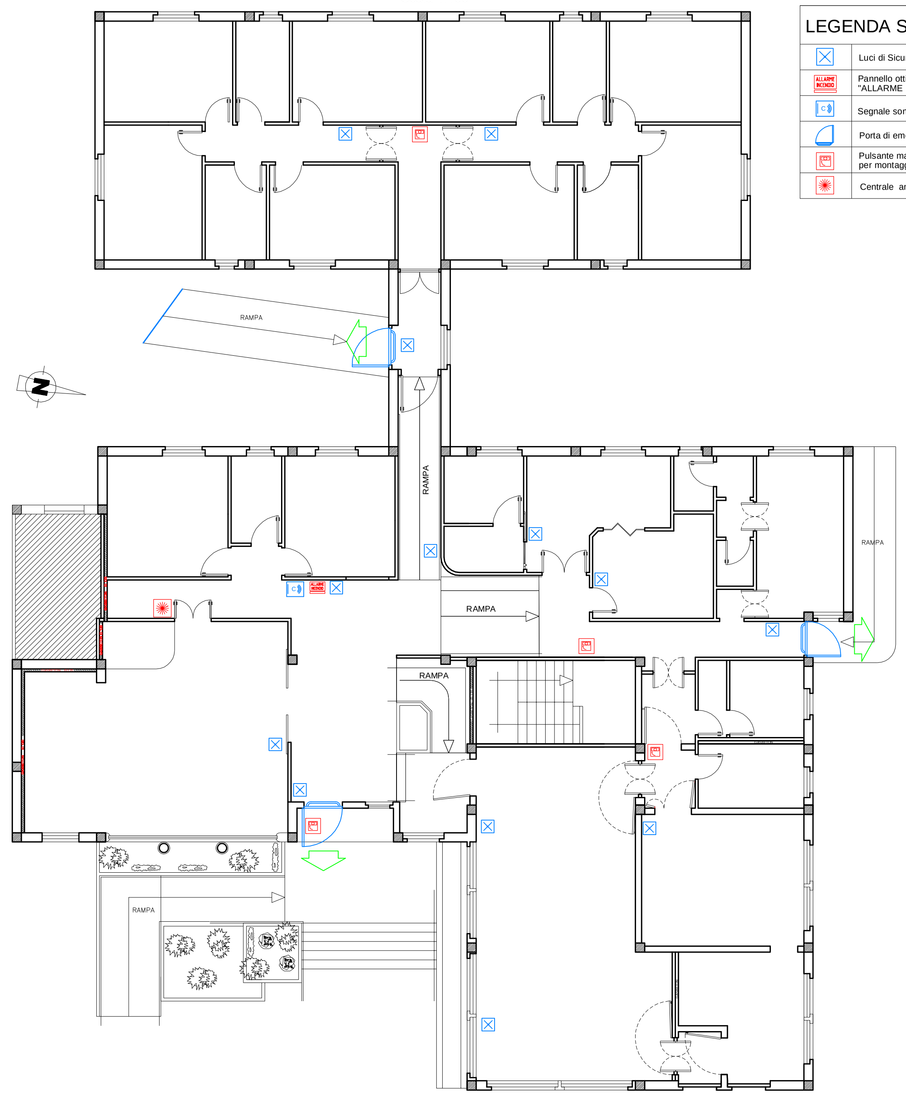

Pianta Vie di Esodo
Scala 1:100

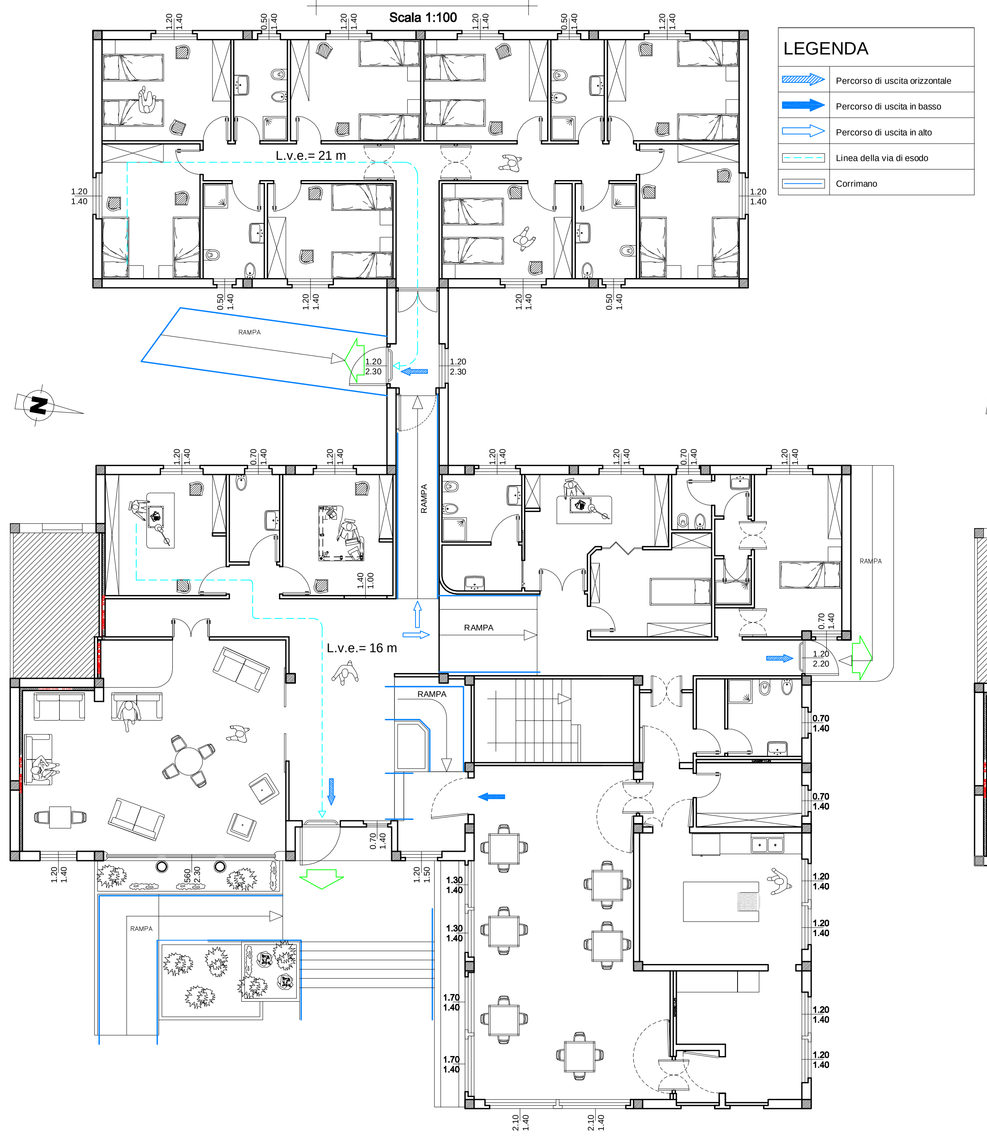

Pianta Simboli Antincendio
Scala 1:100

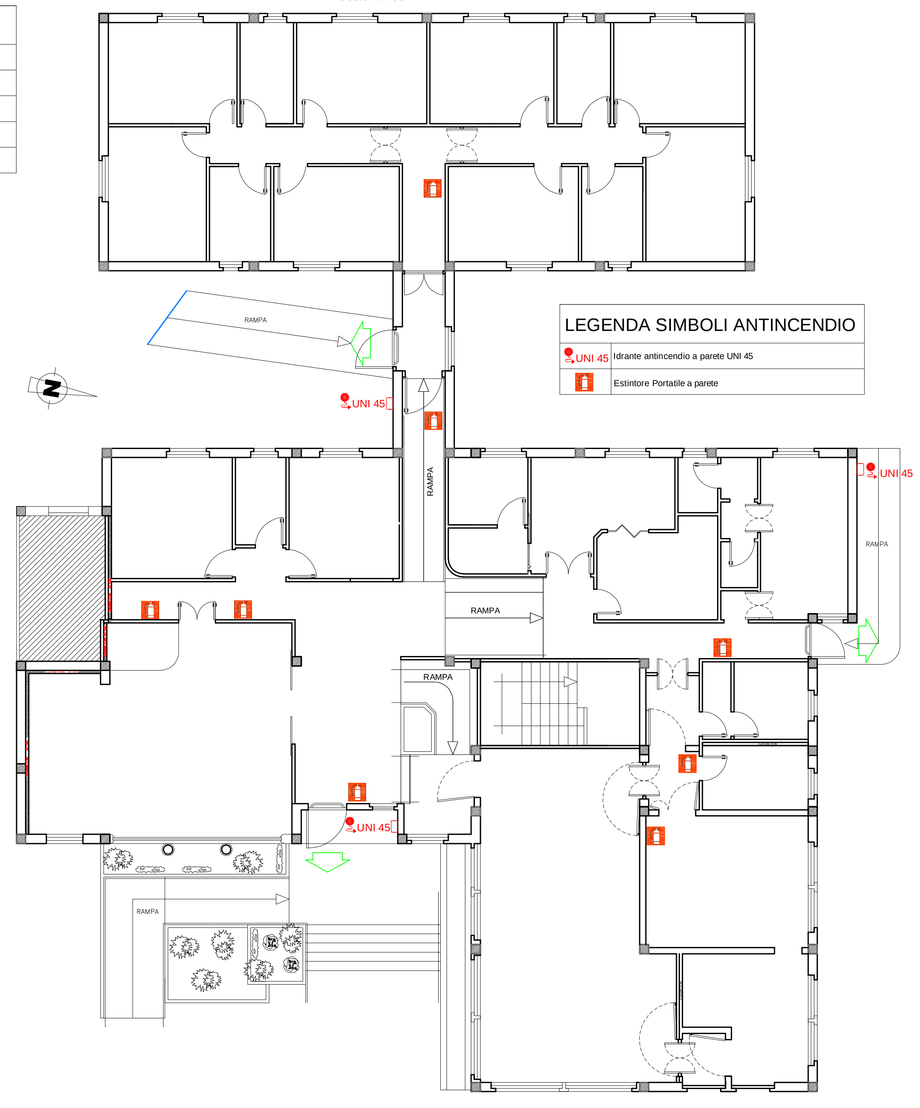

Pianta Simboli Antincendio
Scala 1:100

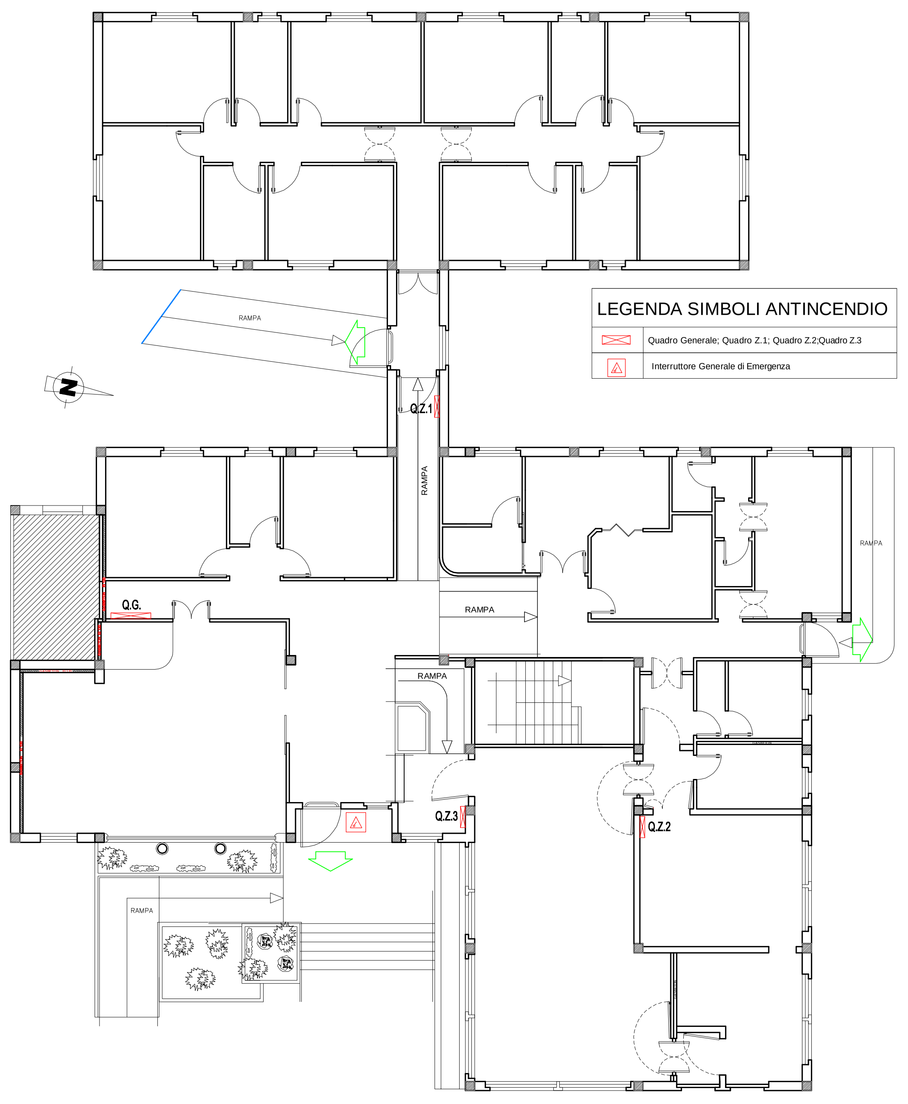

PROGETTISTA
Dott. Ing. Ferruccio Sabiucciu
Via Firenze 38 - Selargius - Cagliari
Tel 070 852587 - E.mail ing.sabiucciu@virgilio.it

COLLABORATORI:
Dott. Ing. Cristina Saccà

COMUNE DI SILIQUA

Richiesta di Parere di Conformità Antincendio
per lavori di manutenzione ordinaria, della struttura destinata
a "Comunità alloggio per anziani, residenziale diurno e notturno,per persone autosufficienti o parzialmente autosufficienti" sito in Siliqua, Via Manzoni,3.

I contenuti del presente elaborato di progetto sono di esclusiva proprietà dei progettisti.
Ai sensi delle vigenti leggi è vietata la riproduzione e l'uso anche parziale senza la loro preventiva autorizzazione.

COMMITTENTE: "ALBESSEDE" Soc. Coop Sociale ONLUS	
DATA: 15 giugno 2010	ELABORATI GRAFICI: Particolare schema gas Pianta vie di Esodo Piante Simboli Antincendio
TAVOLA: 2	
SCALA: 1:100	
REV. 01	

Firmato digitalmente da: duilio zanda
O = COMUNE DI SILIQUA/80005610920
C = IT