PIANTA PIANO TERRA Sc. 1:100

SITUAZIONE FUTURA- POST OPERE

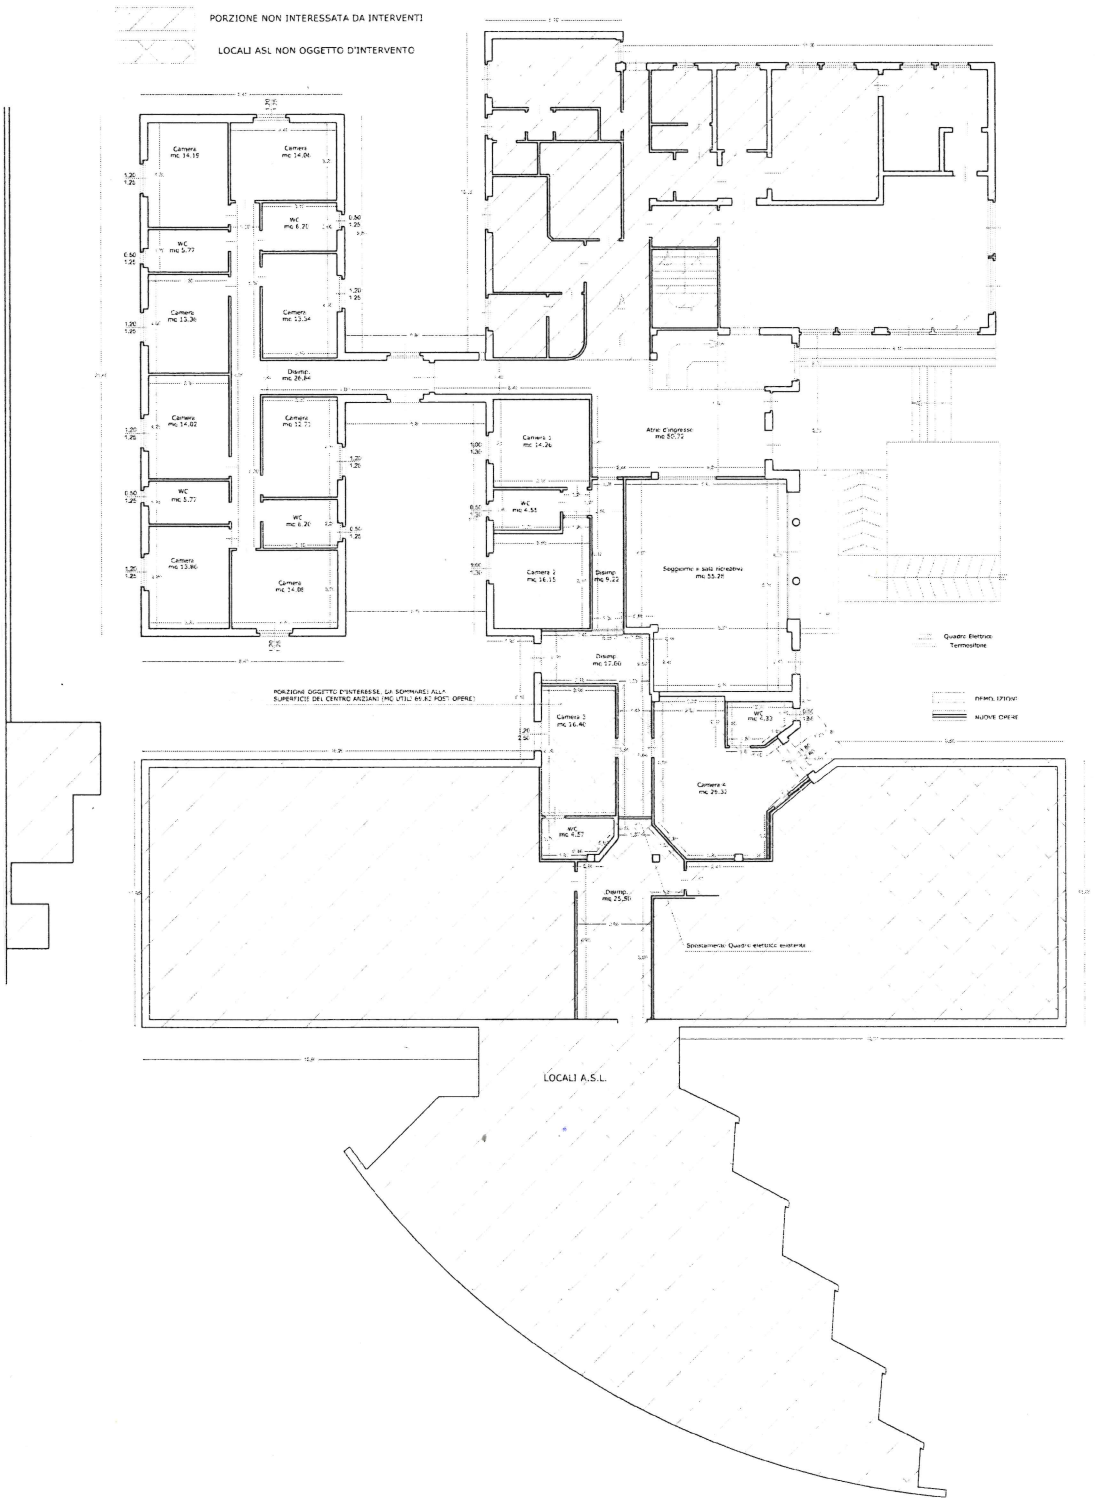

Firmato digitalmente da

duilio zanda

SerialNumber = TINIT-ZNDDLU60B28I734N
C = IT